



工事名：県立こころの医療センター医療観察法病棟体育館空調設置工事

図面リスト

図番	図面名称
1	全体平面図
2	ルート図
3	体育館断面図

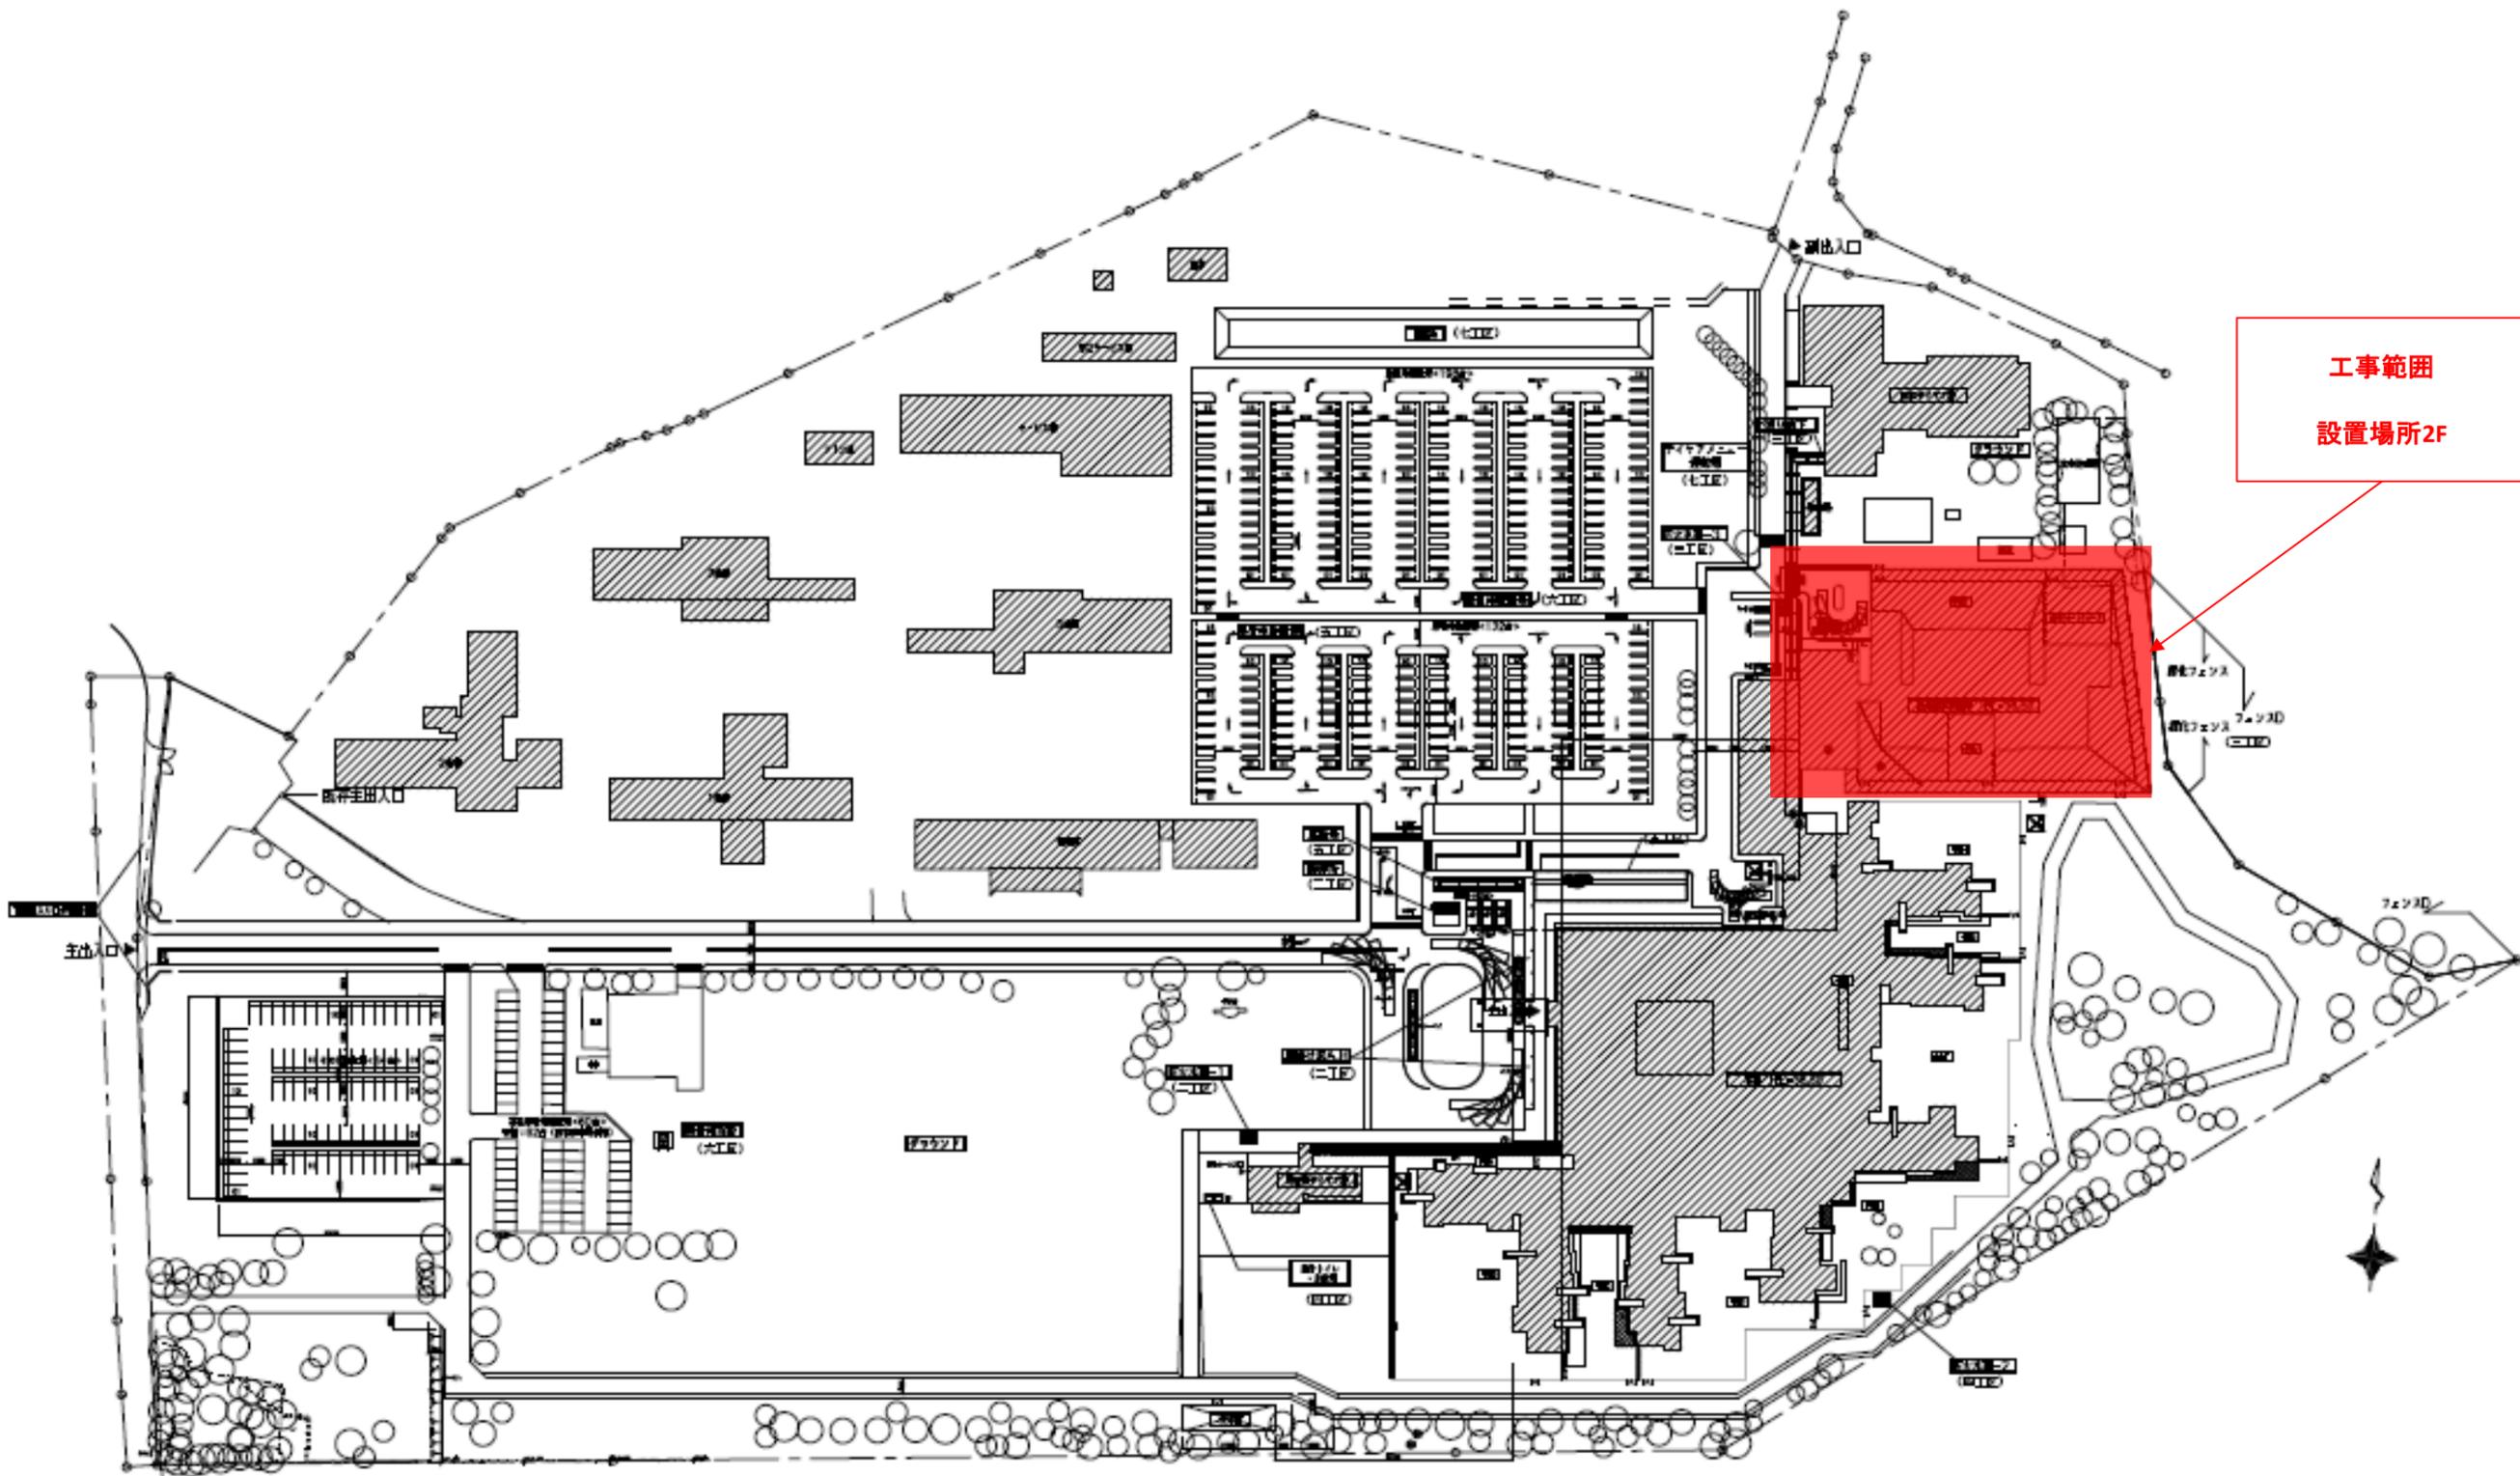

工事範囲
設置場所2F

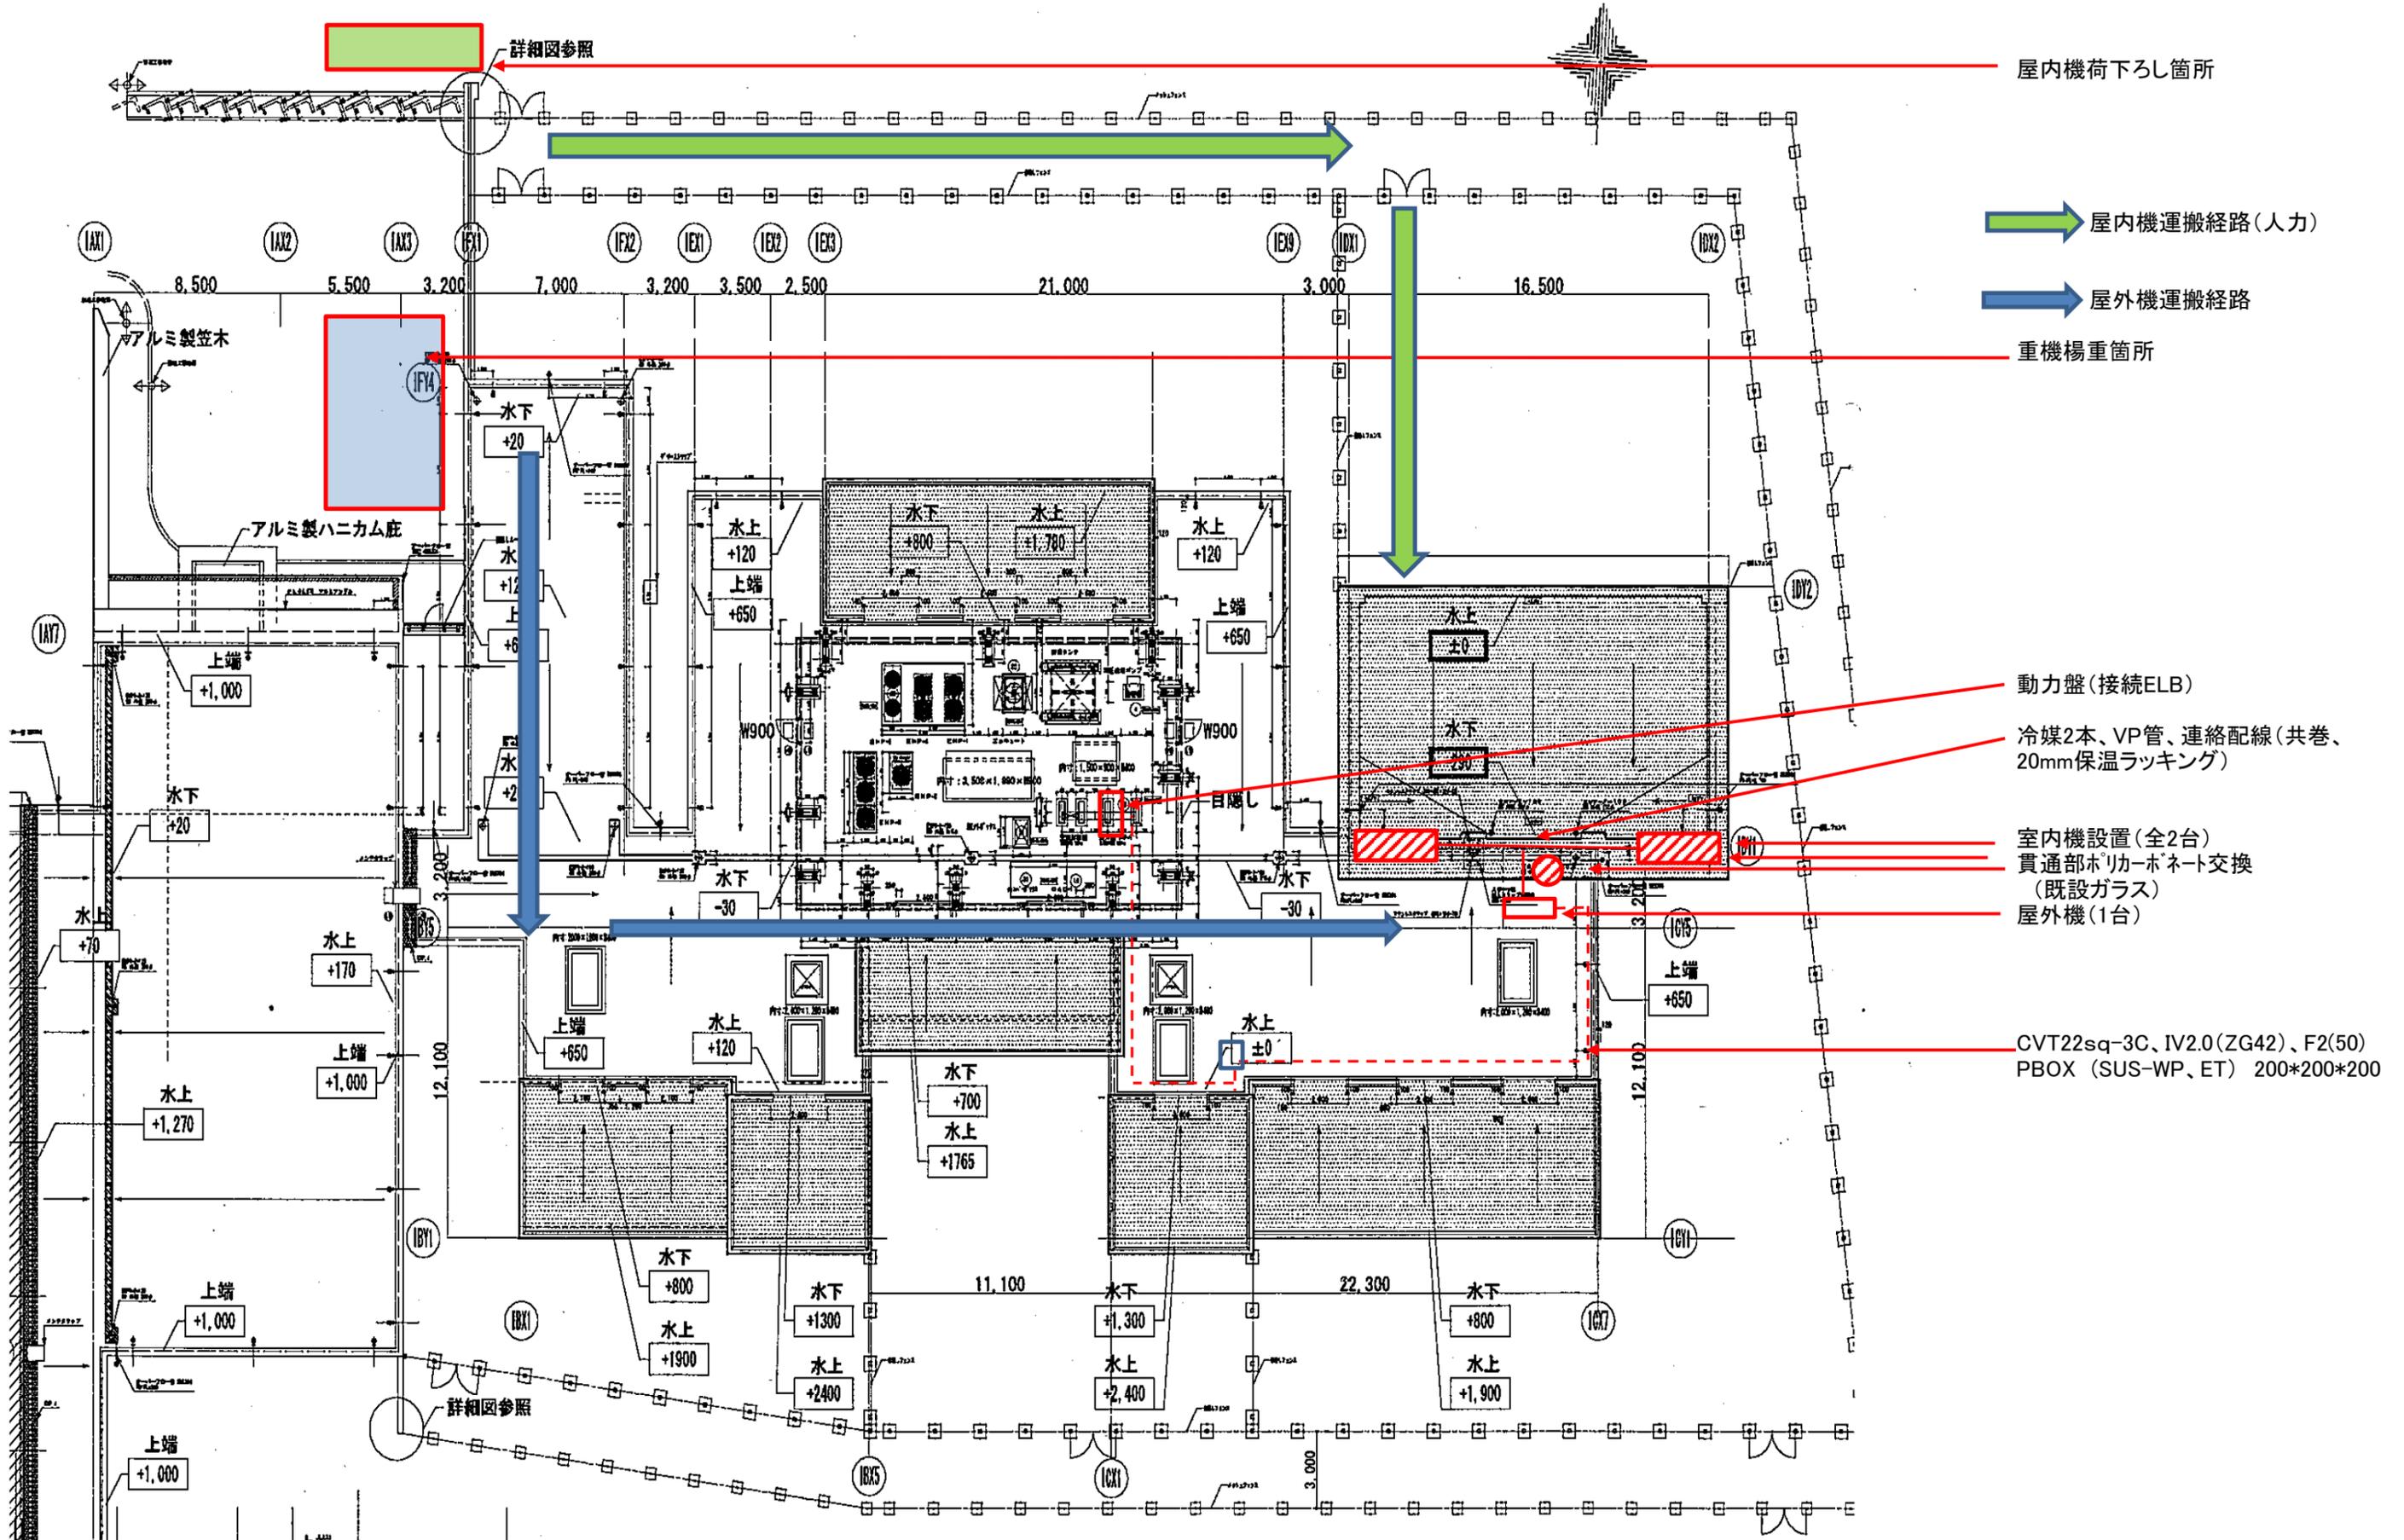

屋内機荷下ろし箇所

屋内機運搬経路(人力)

屋外機運搬経路

重機揚重箇所


動力盤(接続ELB)

冷媒2本、VP管、連絡配線(共巻、20mm保温ラッキング)

室内機設置(全2台)
貫通部ホリカーホネット交換
(既設ガラス)
屋外機(1台)

CVT22sq-3C、IV2.0(ZG42)、F2(50)
PBOX (SUS-WP、ET) 200*200*200

件名	県立こころの医療センター医療観察法病棟体育館空調設置工事	
図面名	ルート図	図面番号 2

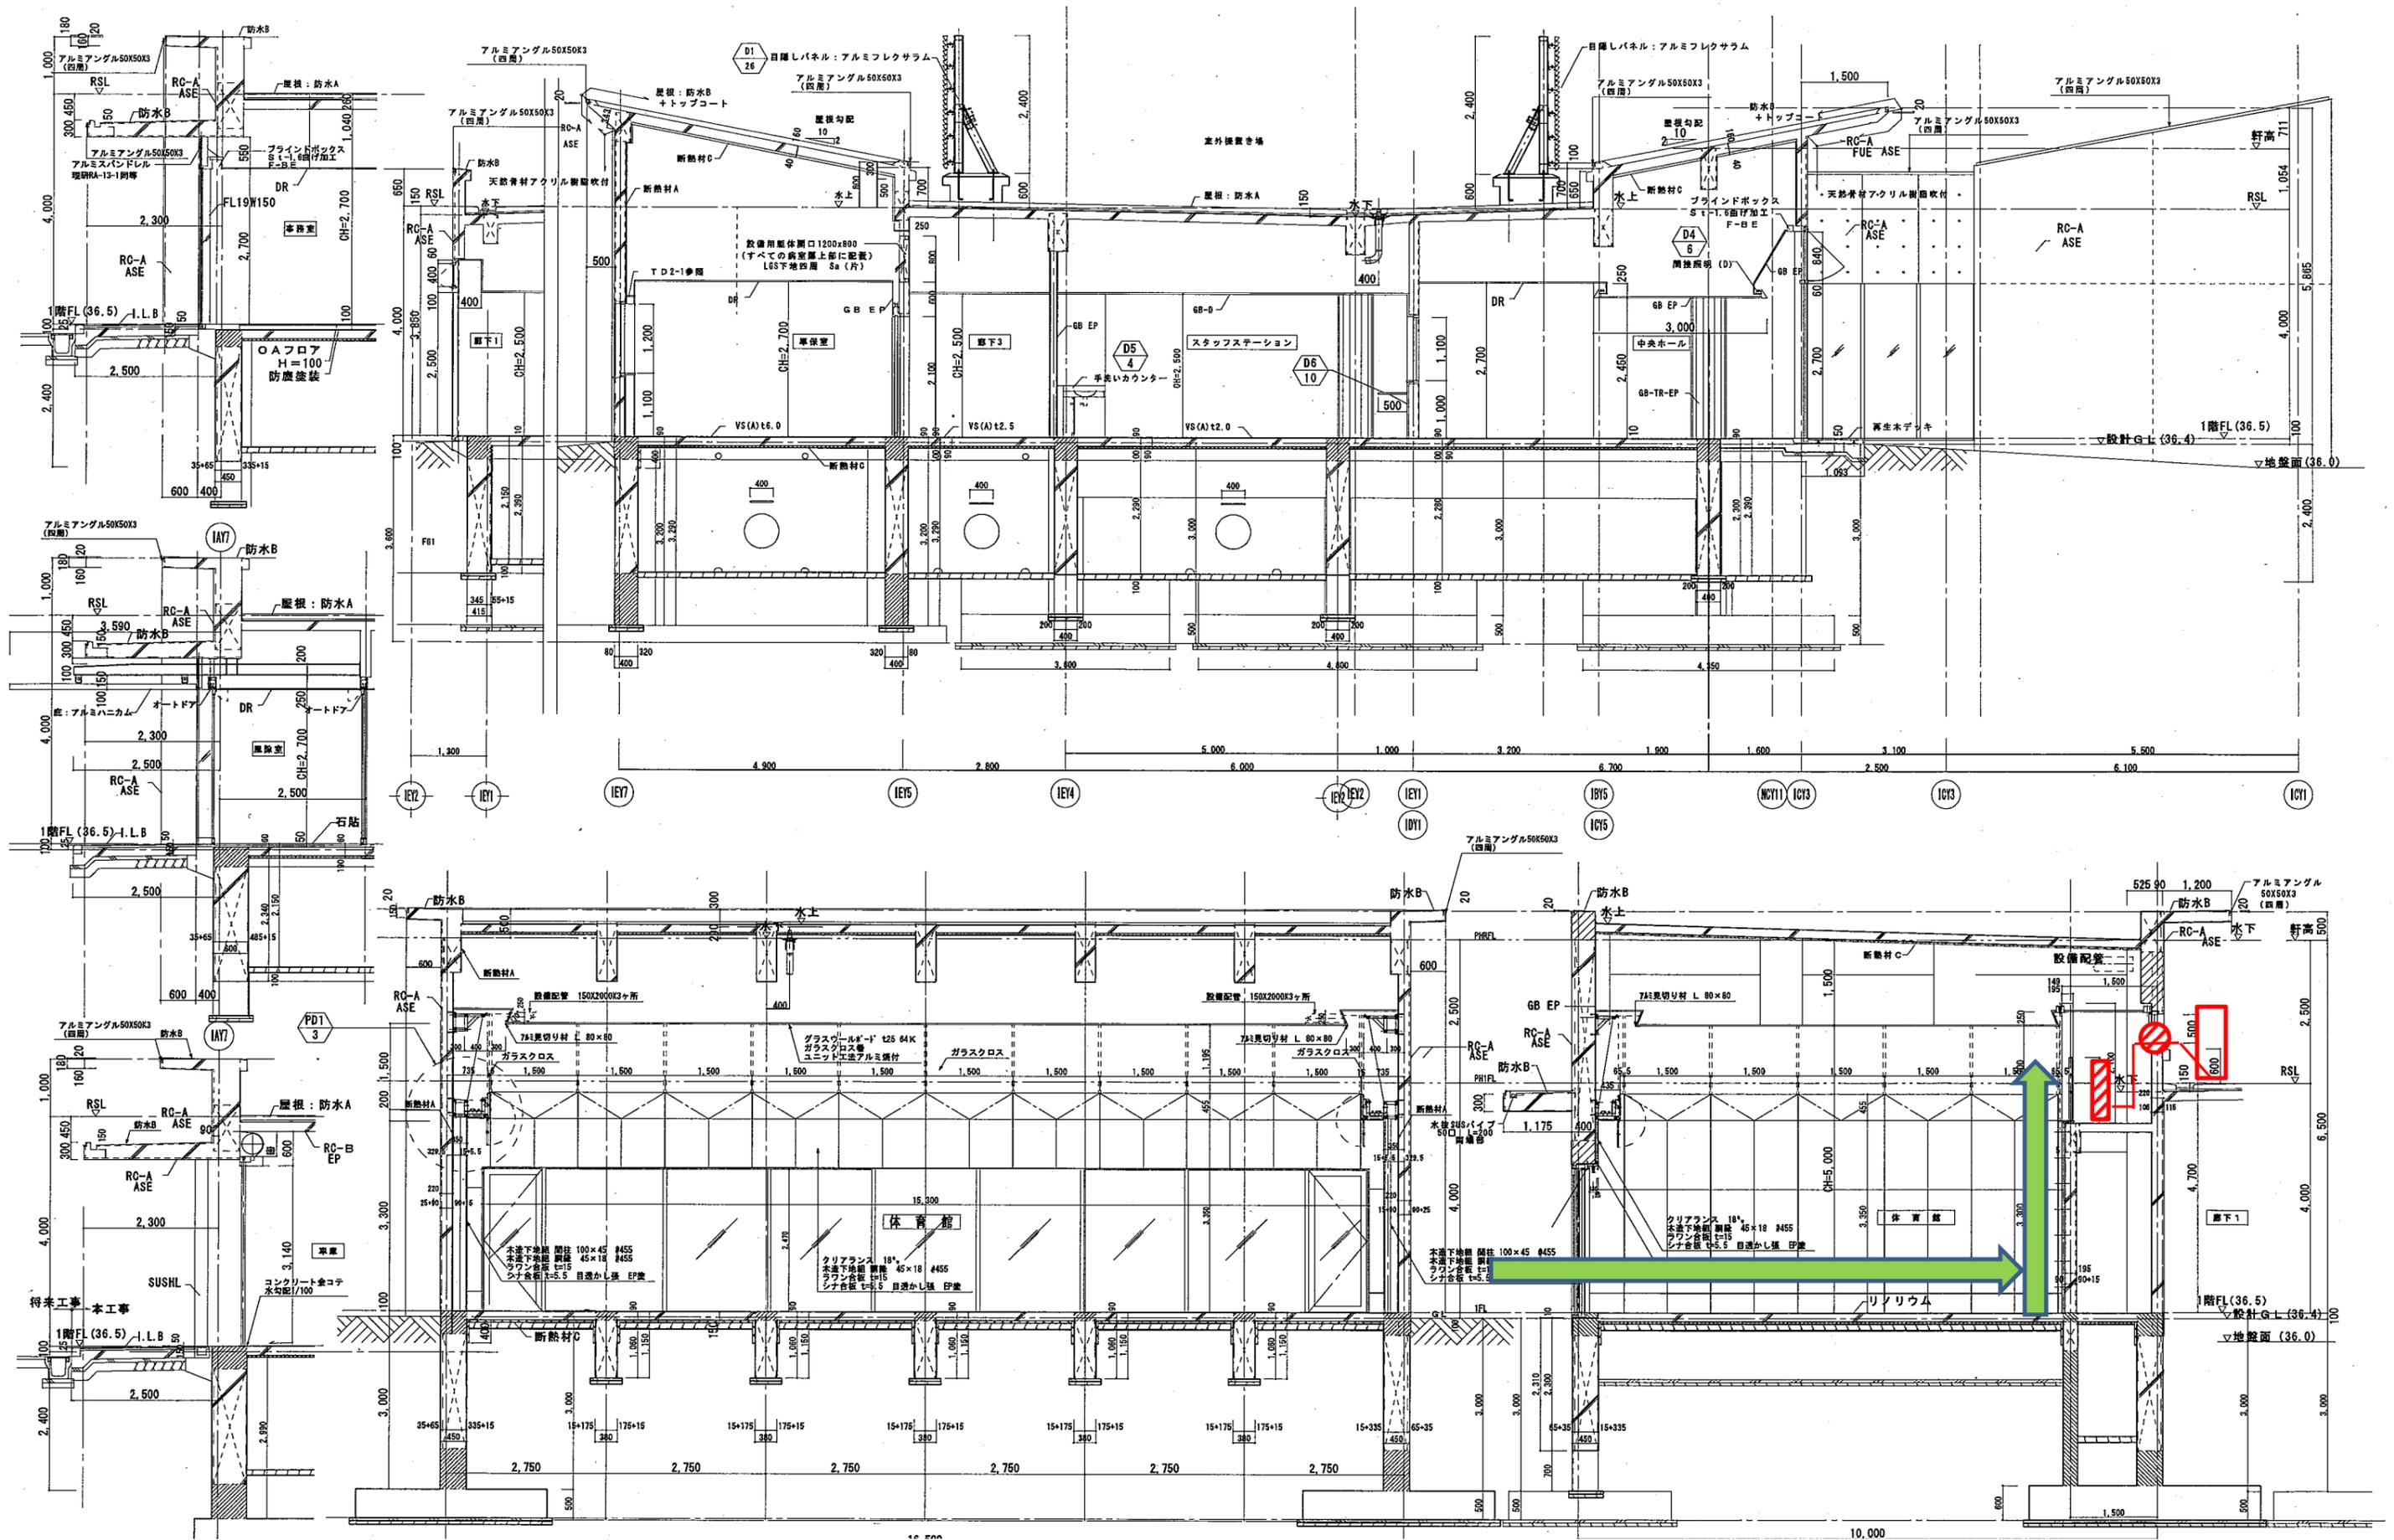

件名	県立こころの医療センター医療観察法病棟体育館空調設置工事	
図面名	体育館断面図	図面番号
		3



屋外機搬入ルート

.....
.....
.....
.....
.....



屋内機搬入ルート

.....
.....
.....
.....
.....



屋外機搬入ルート

.....
.....
.....
.....
.....



.....
.....
.....
.....
.....



屋外機設置

.....
.....
.....
.....
.....



屋内機設置


.....
.....
.....
.....
.....



動力盤



配線ルート

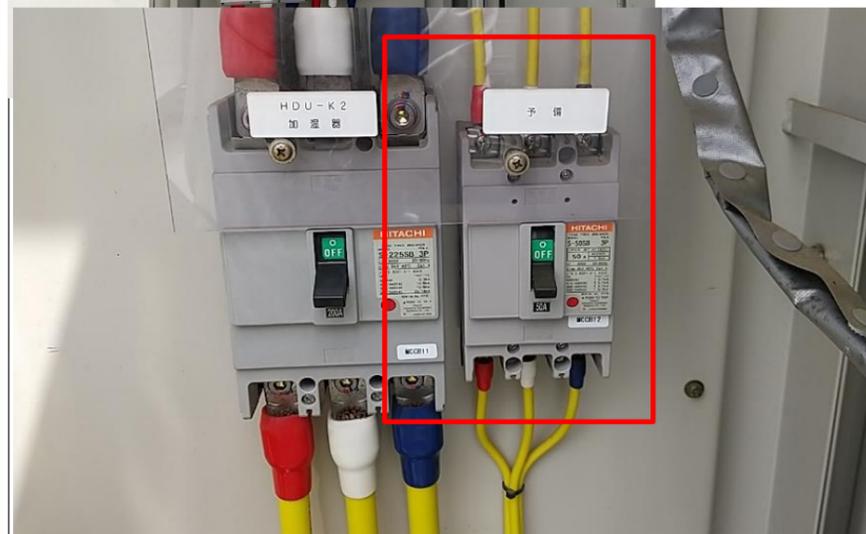

MCB→ELB交換



配線ルート



配線ルート