

仕様書

1. 件名 病棟カーテン等リース一式
2. 貸借場所 茨城県立こころの医療センター
3. 貸借期間 令和8年4月1日から令和13年3月31日(60か月・5年間)
4. 月額リース料 下記5～7の全項目を含む内容で算出すること。
5. 仕様
 - (1) カーテンの設置場所及びサイズ(種類)については別紙1「カーテン明細」のとおり
※「カーテン明細」の記事品番は、キングランメディケア(株)の製品番号を表す。
 - (2) カーテンの生地・縫製仕様については別紙2「カーテン等仕様書」のとおり
 - (3) カーテンレールは、当院所有の建物に既設置のレールを使用し、別紙3「カーテン設置箇所図」の場所にカーテンを設置する。
 - (4) 定期メンテナンス
 - (ア) 全館年1回(計4回)のクリーニング・破損箇所の補修を行うこと。
 - (イ) 上記業務を実施するときは、事前に作業工程表を提出し、病院側の了承を得ること。
 - (ウ) 血液・汚物等で汚れたとき及び特に汚れがひどいものについては、(ア)にかかわらず随時無償にて交換洗濯を行なうこと。
 - (エ) カーテンの交換業務にあたっては、病院担当者の指示に従い、特に患者様の療養をさまたげないよう心がけること。
 - (オ) 回収するカーテンは、キャスター付ランドリーバッグに入れて院内から持ち出すこと。その際には、社名を入れたランドリーバッグを使用すること。(ランドリーバッグは回収カーテンと予備カーテンを分別すること。)
 - (カ) 洗濯期間中は、クリーニング済みの予備カーテンを使用し、賃借人に迷惑がかからないよう措置を講ずること。
 - (キ) 責任の所在を明確にする為に、クリーニング工場・縫製工場は賃借人の自社工場もしくは提携工場とする。
なお、作業スタッフは院内で作業する為、作業着は統一すること。
 - (ク) カーテンの設置・交換業務にあたる社員は、社内の衛生・健康管理のマニュアル等に従い、体調管理に細心の注意を払うほか、必要な場合は、当院の指示に従うこと。
6. 納入等
 - (1) 既設置のカーテンの取外し、及び、新設カーテンの取付けは令和8年3月31日までに完了すること。また、入院患者に配慮し、関係部署や各病棟と事前に日程調整を行ったうえで実施すること。
 - (2) カーテンの納品・取り付けは、全て貸人が行なうこと。
 - (3) カーテンの社名表示は、全てのカーテンに出来るだけ小さく、めだたないところに縫い付けること。
7. その他
 - (1) 茨城県内に事業所又はサービスセンターを有し、過去5年間で200床以上の病院施設におけるカーテン・ブラインドリースの納入実績があることを条件とする。
 - (2) 本仕様書に定めのない事項及び不明な点については、病院担当者との協議のうえ決定する。

No.	取付箇所	生地品番	サイズ	数量	単位	備考
	<1-2病棟>					
	1床室 A	PK9437	850 × 1180	25	箇所	
	行動制御室	PK9437	850 × 1180	8	箇所	
	4床室	PK9437	850 × 1620	20	箇所	
	4床室	#11	3000 × 2350	20	箇所	
		#11	3500 × 2350	20	箇所	
	浴室	#11	1400 × 2260	2	箇所	
	特別浴室	#11	1900 × 2260	1	箇所	
	診察処置室	#11	4000 × 2200	1	箇所	
		#11	3000 × 2200	1	箇所	
		#11	1650 × 2200	1	箇所	
	仮眠室	#11	4000 × 2200	1	箇所	
	休憩室	#11	4000 × 2200	1	箇所	
	観察室	KG426203	2000 × 1650	1	箇所	
	食堂	KG437401	4500 × 3150	1	箇所	
		KG437401	4700 × 3120	1	箇所	
	<2-2病棟>					
	1床室 A	PK9437	850 × 1180	21	箇所	
	4床室	PK9437	850 × 1620	20	箇所	
	4床室	#11	3000 × 2350	16	箇所	
		#11	2500 × 2350	16	箇所	
	浴室	#11	1400 × 2260	2	箇所	
	浴室	#11	1600 × 2260	1	箇所	
	仮眠室	#11	4000 × 2200	2	箇所	
		#11	4500 × 2200	1	箇所	
	仮眠室	#11	4000 × 2200	1	箇所	
	休憩室	#11	4000 × 2200	1	箇所	
	診察処置室	#11	4000 × 2200	1	箇所	
		#11	1650 × 2200	1	箇所	
	食堂	KG437401	4500 × 3150	1	箇所	
		KG437401	4700 × 3130	1	箇所	
	スタッフステーション	#11	4000 × 2200	1	箇所	
		KG426201	1650 × 1170	1	箇所	
	小計			191	箇所	

カーテン等仕様書

1. 共通事項

- 1-1 ・ 各カーテンには、消防法施行規制に定める防災(イ)ラベルの表示があるものを1枚ごとに縫い付けること。
- 1-2 ・ 寸法変化率は水洗い、ドライクリーニング共:タテ±1%、ヨコ±2%までとする。
- 1-3 ・ 耐光堅牢度は5級以上とする。
- 1-4 ・ 洗濯堅牢度は水洗い、ドライクリーニング共:変退色5級、汚染5級以上とする。
- 1-5 ・ 全てのカーテンに「安全欠落カーテンフック(特殊医療施設ハンギング事故防止フック)」を使用し、カーテンに人が体重をかけた時(垂直方向に約30Kg)に、カーテンがレールから安全に落ちるようにする。
※ベルクロテープ仕様は不可とする。(垂直方向荷重許容オーバーのため)
- 1-6 ・ 全てのカーテンに対して仕上がりサイズの記入されたラベルを縫い付けること。
- 1-7 ・ 納品後、出荷証明書、品質証明書を提出すること。
- 1-8 ・ 使用するカーテンはエコマーク認定品(使用後回収リサイクル)であること。

2. ベッド廻りカーテン

- 2-1 ・ ポリエステル100%(本体は導電性繊維使用)
- 2-2 ・ カーテンヒダは1.0倍ヒダ仕上げとする。
- 2-3 ・ 使用生地はキングラン:クリーンカーテン#11 同等品以上とする。
- 2-4 ・ 制菌加工品のSEK赤ラベル(医療機関に使用する繊維製品)商品とする。
- 2-5 ・ メッシュ部を除く生地本体は消臭機能を有すること。

3. 窓用カーテン

- 3-1 ・ ポリエステル100%
- 3-2 ・ カーテンヒダは1.5倍ヒダ以上の巾使いとし、2ツ山ヒダ縫いとする。
- 3-3 ・ 使用生地はキングラン:ドレープ PK9437 同等品以上とする。
- 3-4 ・ 光触媒にて下記の機能を有する商品であること。
※消臭・抗菌・VOC分解及びA型インフルエンザウイルス(H1N1)を不活性化するもの

4. 遮光カーテン

- 4-1 ・ ポリエステル100%
- 4-2 ・ カーテンヒダは1.5倍ヒダ以上の巾使いとし、2ツ山ヒダ縫いとする。
- 4-3 ・ 使用生地はキングラン:サンシェード KG426203同等品以上とする。
- 4-4 ・ 光触媒にて下記の機能を有する商品であること。
※消臭・抗菌・VOC分解及びA型インフルエンザウイルス(H1N1)を不活性化するもの


5. シャワーカーテン

- 5-1 ・ ポリエステル100%
- 5-2 ・ カーテンヒダはヒダ1.0倍仕上げとする。
- 5-3 ・ 使用生地はキングラン:シャワーカーテン KG438801 同等品以上とする。

6. レースカーテン

- 3-1 ・ ポリエステル100%
- 3-2 ・ カーテンヒダは1.5倍ヒダ以上の巾使いとし、2ツ山ヒダ縫いとする。
- 3-3 ・ 使用生地はキングラン:レース KG437401 同等品以上とする。
- 3-4 ・ レースは耐光堅牢度7級以上で、防汚(ソイルリリース)加工で、紫外線を60%以上カットの物とする。
- 3-5 ・ 光触媒にて抗菌作用と消臭作用とVOC軽減ができる機能を有する商品であること。
※消臭・抗菌・VOC分解及びA型インフルエンザウイルス(H1N1)を不活性化するもの

以下、明細参照のこと

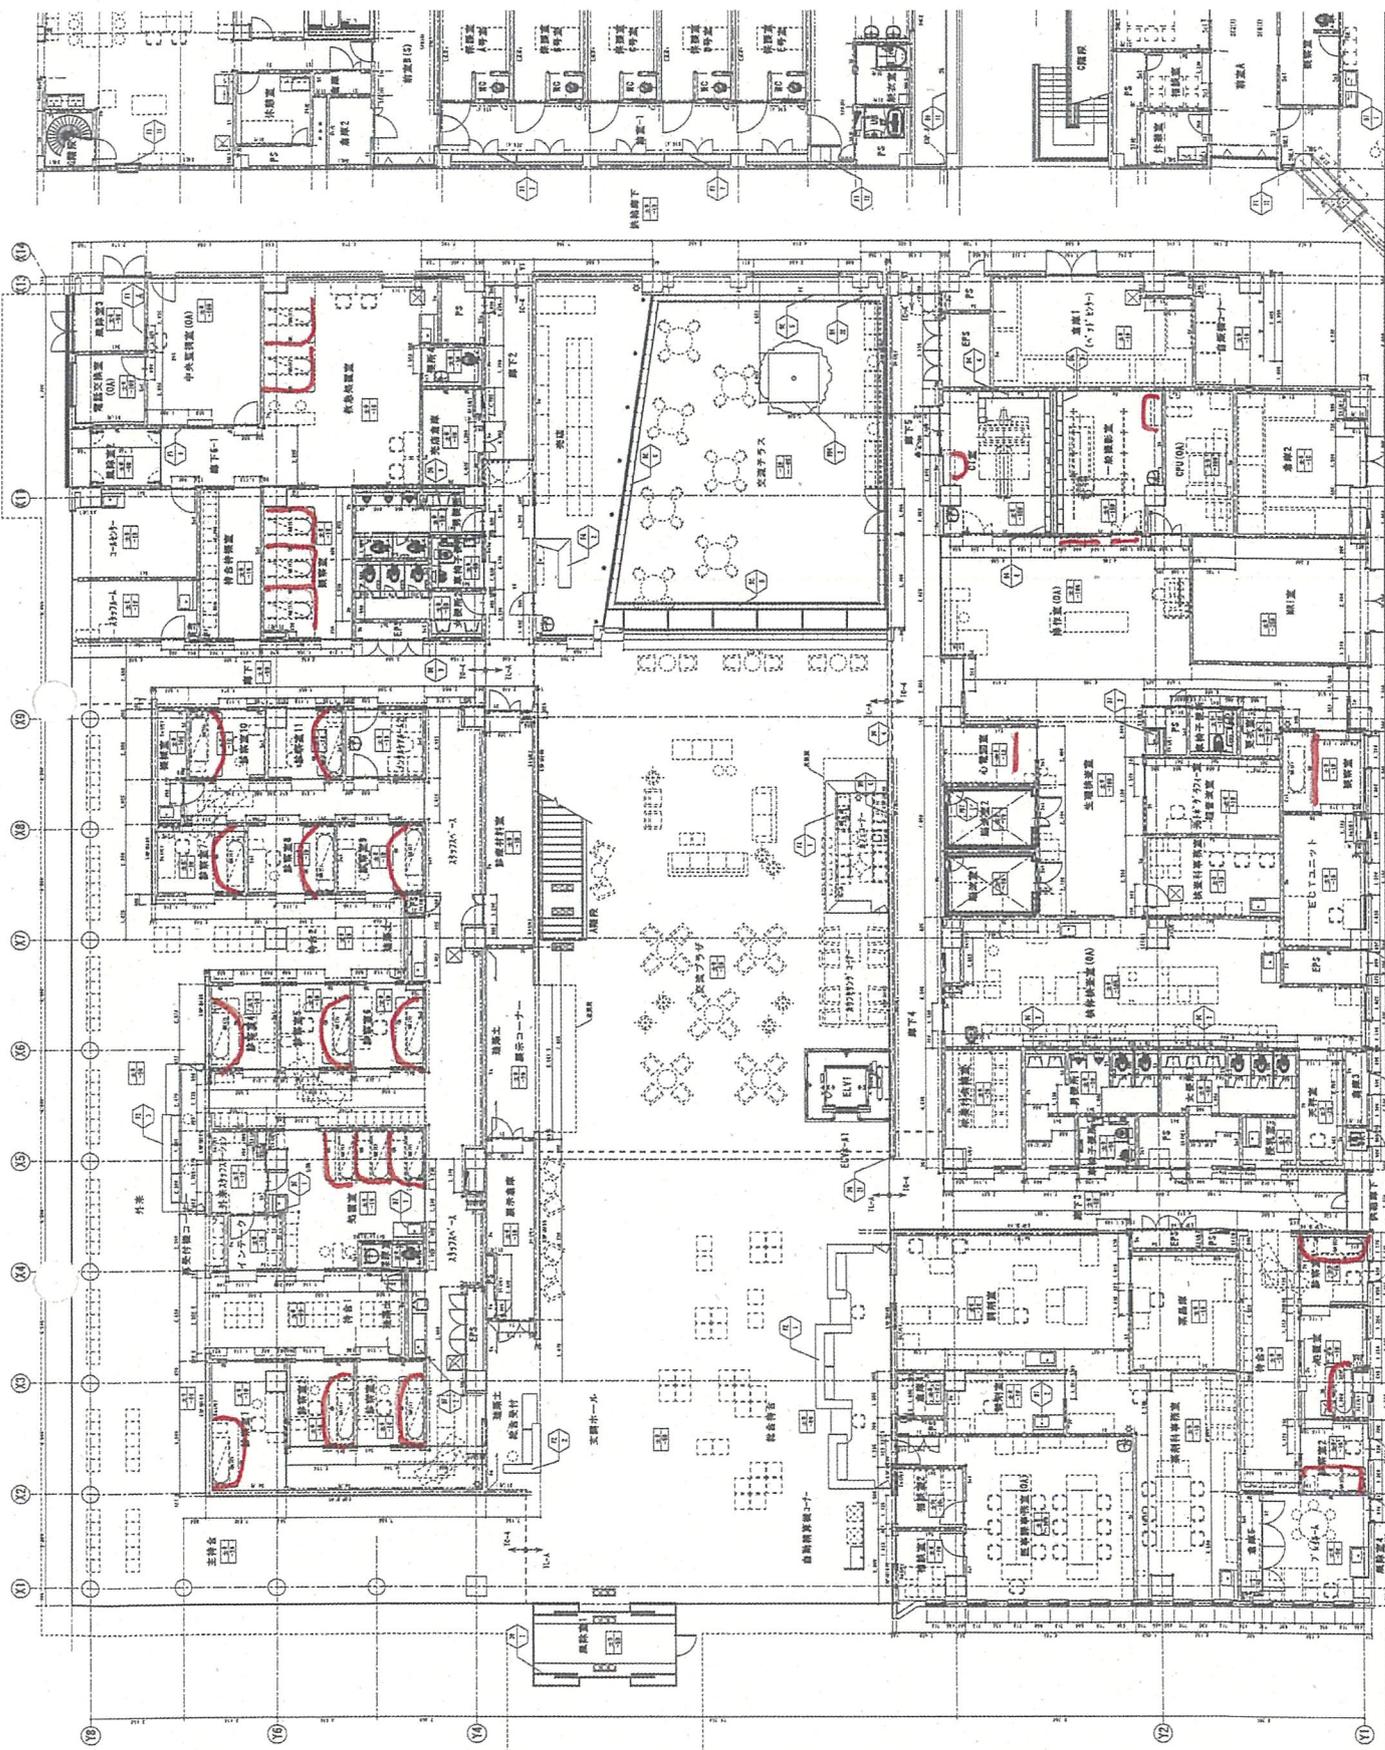

凡例

	仕置室内消火栓取付
	消火器BOX
	消火器スタンド
	コーナーガード
	ストロップガード コーナーガード
	ストロップガード + 必ず設置箇下地確認
	消火器 H-C140
	1号機
	カーテンレール
	防煙装置
	防炎シャッター
	配線ビッド
	床面 Aタイプ
	床面 Bタイプ
	別記工事範囲を示す


久米・早川建築計画事務所

竣工図

安藤・栗原 特定建設工事共同企業体

2010.12.15
早川 監理 栗原 設計

1002237
A-F: B3
A-G: 100
A-S: 100
中央診療棟 1階平面図(概略)

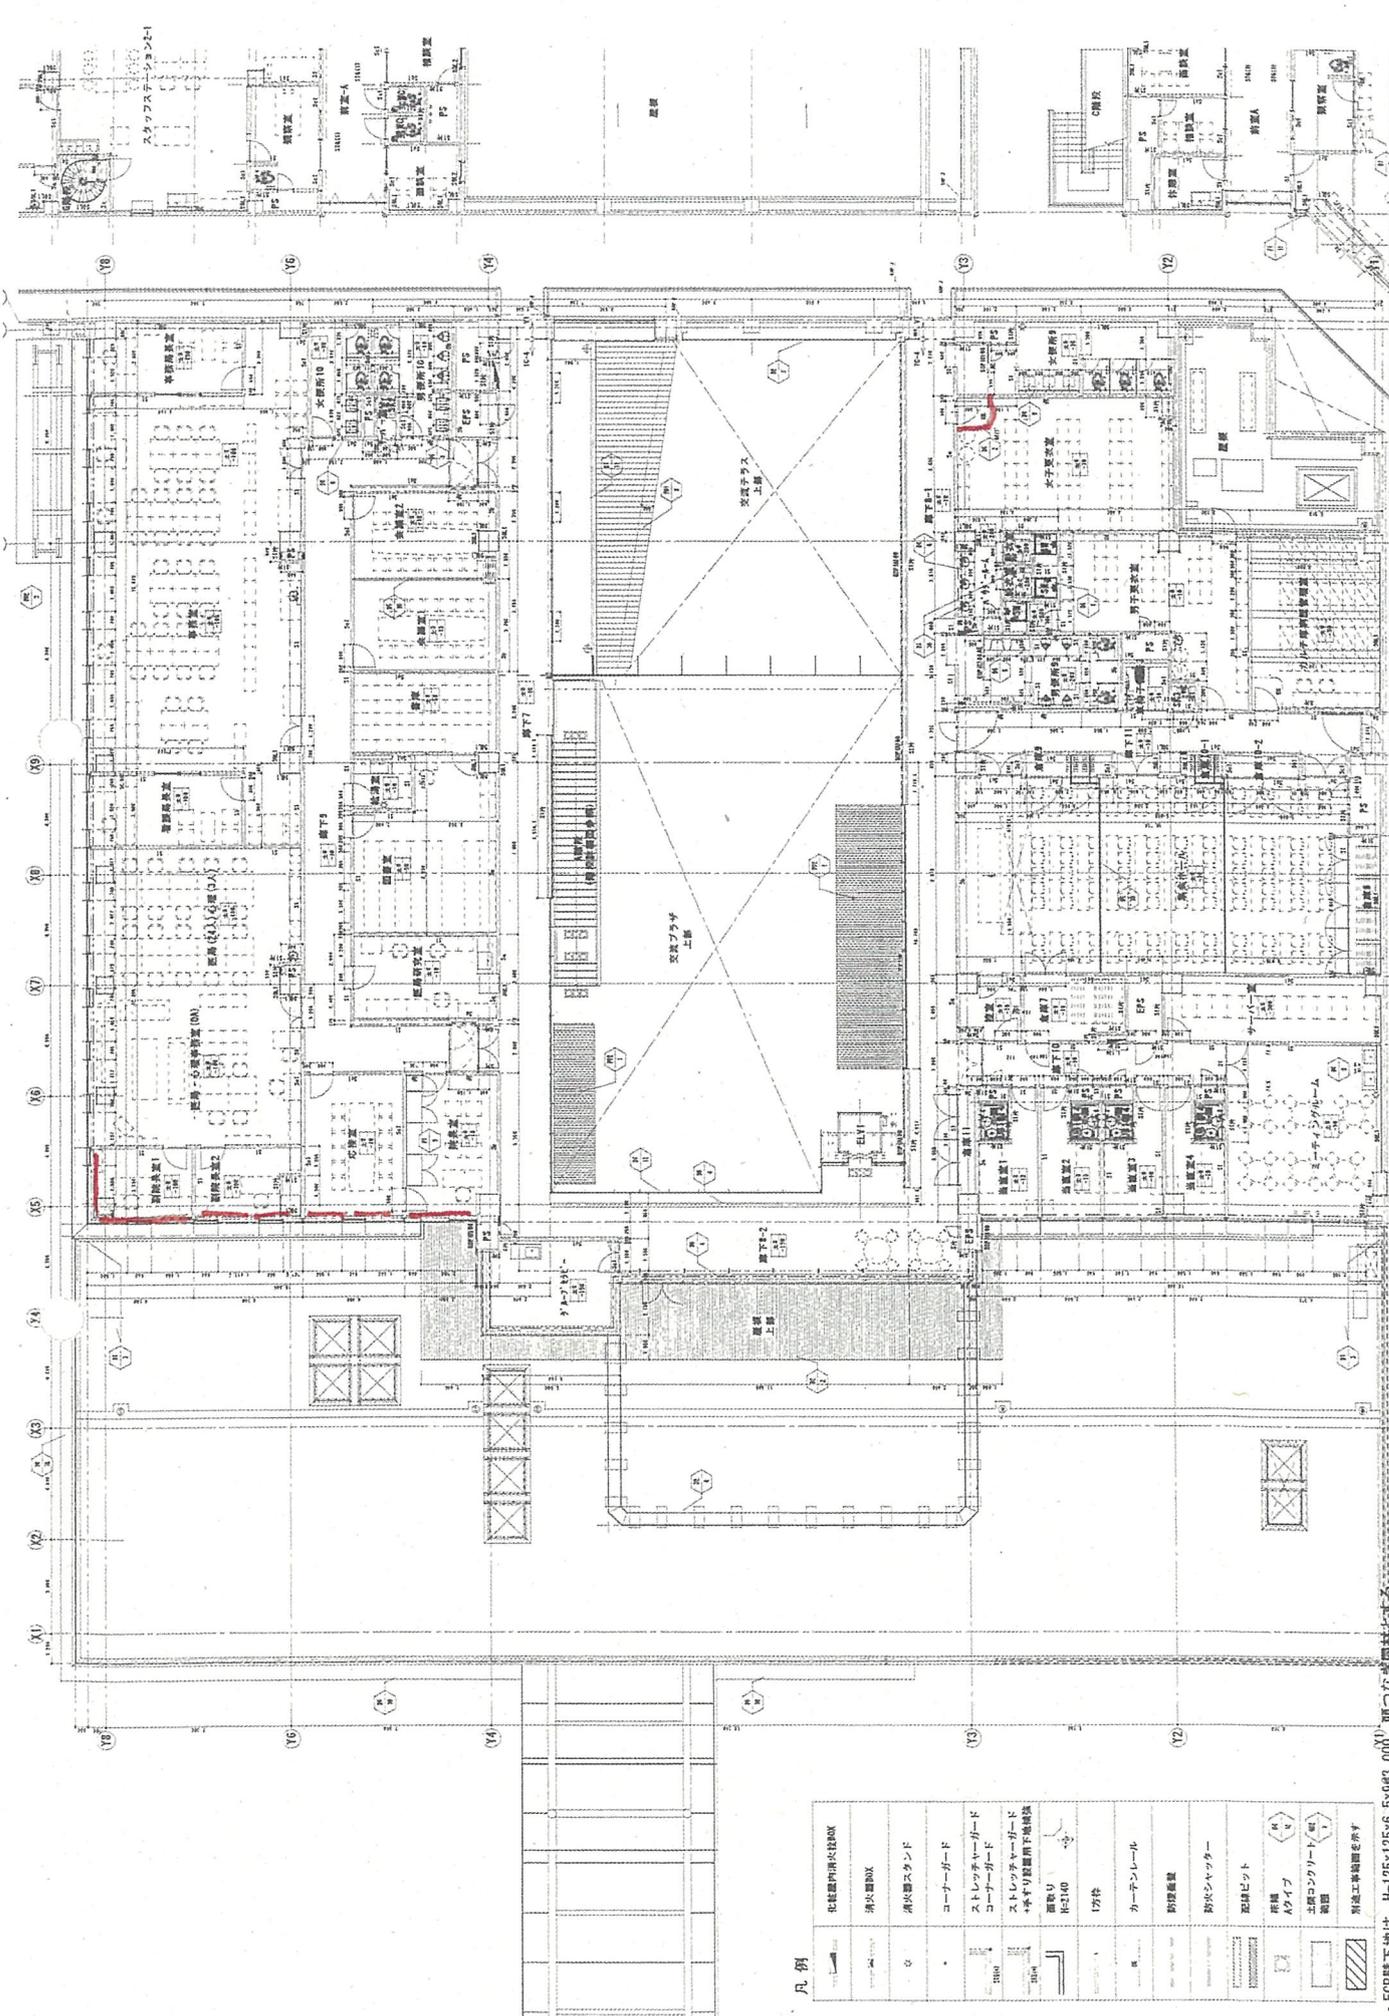

凡例

	化粧室内消火栓箱
	消火器箱
	消火器スタンド
	コーナーガード
	ストレッサーレーガード
	コーナーガード
	ストレッサーレーガード +水張り設置用下地補強
	面取U H=21.00
	17折付
	カーテンレール
	防塵扉
	防炎シャッター
	配線ボックス
	床張 Aタイプ
	水回コンクリート(水)
	配線
	別添工事仕様を参照

送・EOP地下地は、H=125.1255.6.5X0.03.000¹⁾面つなぎ図林とする。

竣工図 2F


安藤・栗原 特定建設工事共同企業体

2010.12.15
 加山 豊彦 監画 野塚 川雄

 中央診察棟 2階平面詳細図
 1000237
 A1=1/50
 A3=1/100

凡例


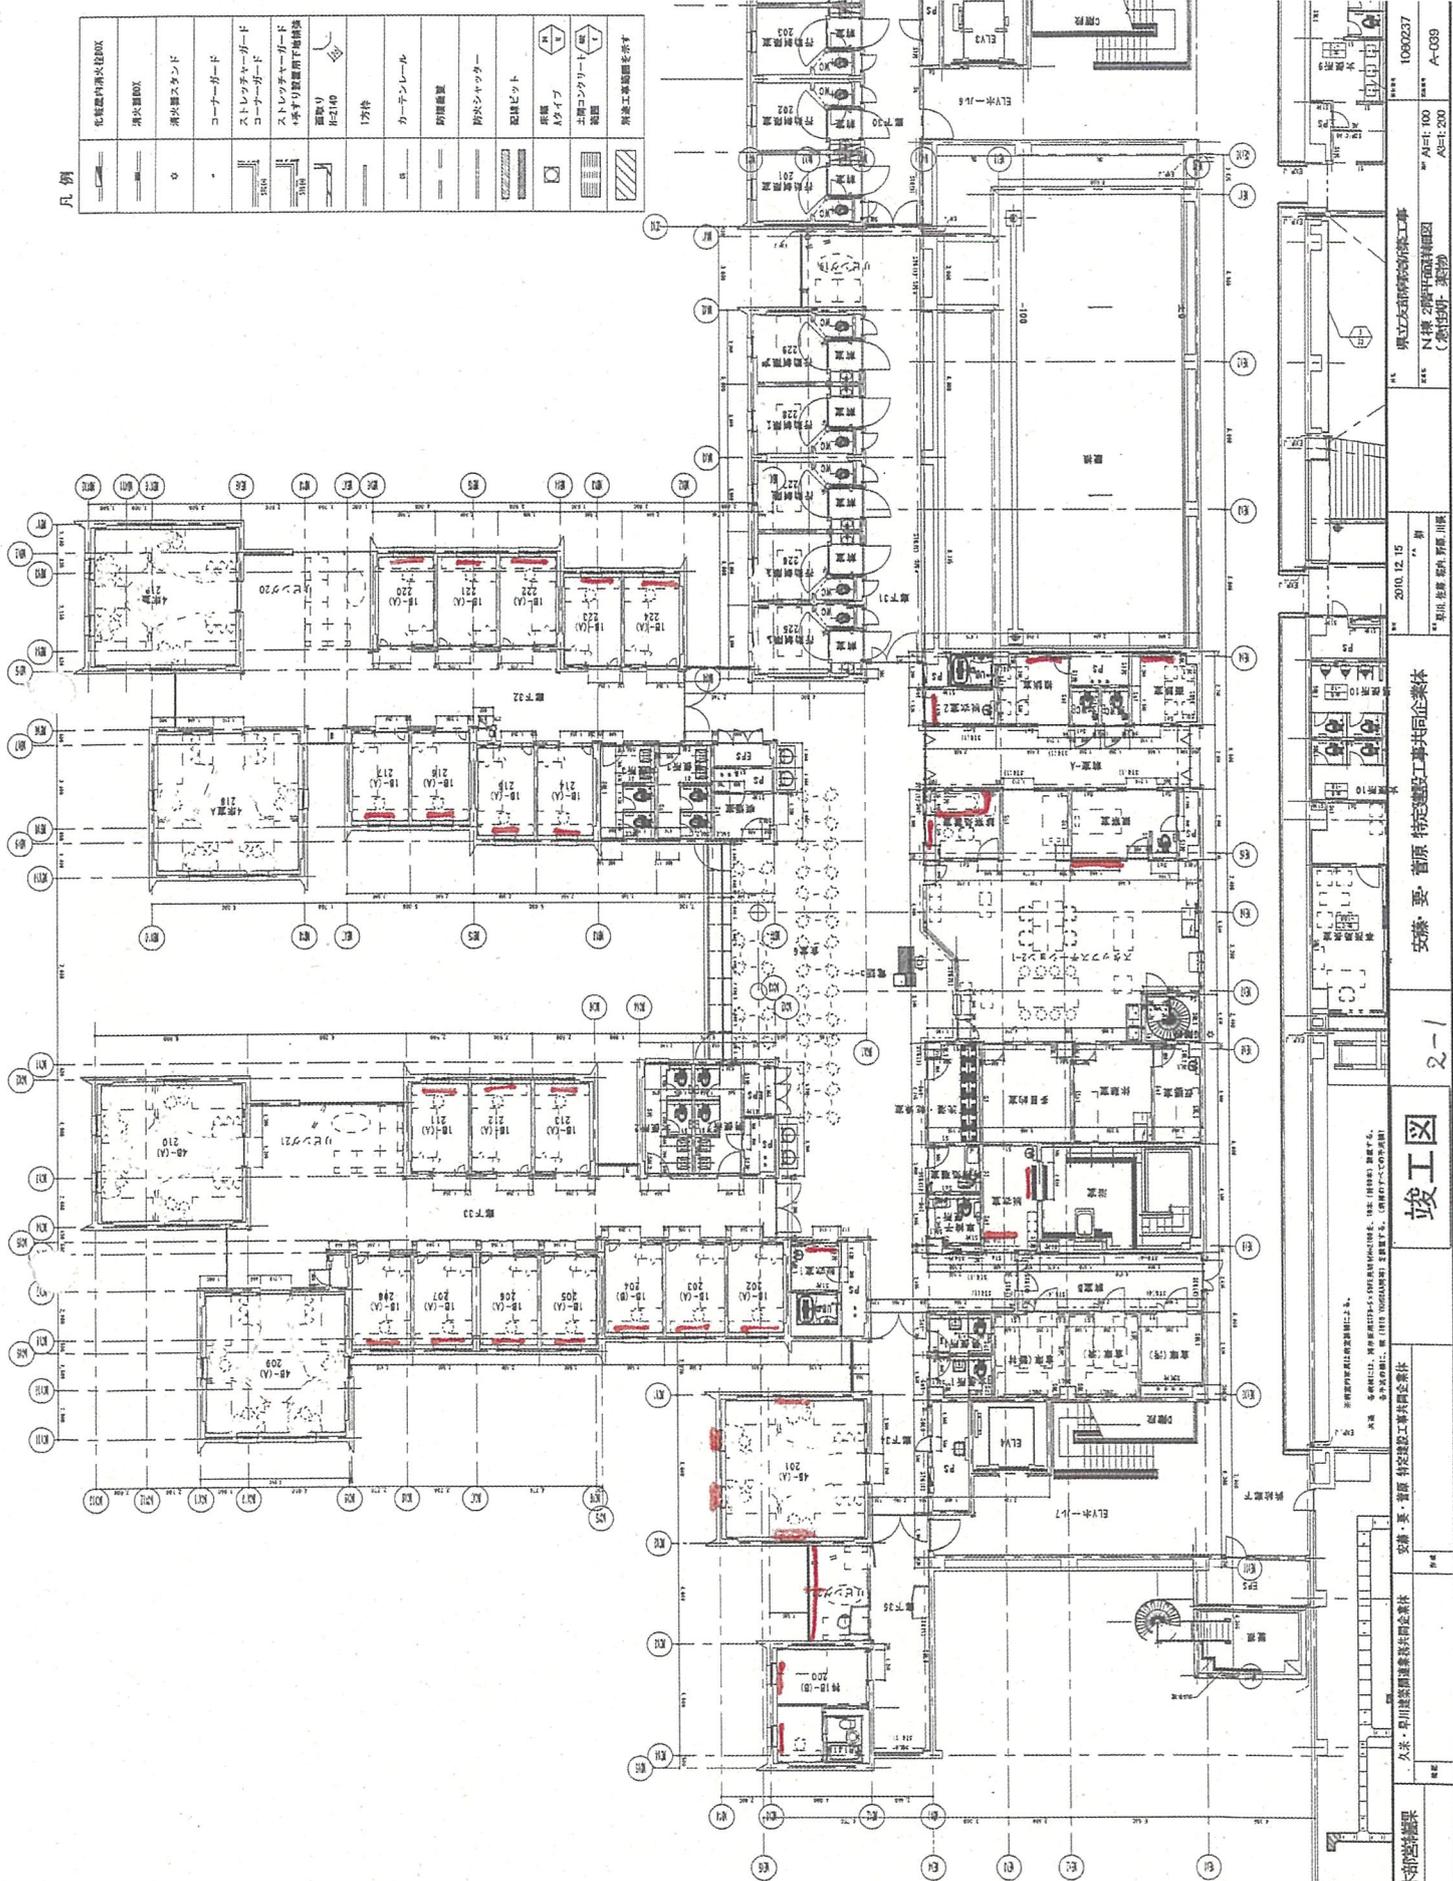

竣工図

2-1


安藤・要・菅原 特定建設工事共同企業体

2010.12.15

N棟 2階平面図詳細図
(2階住戸・実務)

1080237
A/E: 100
A/C: 200
A-C09

2-1

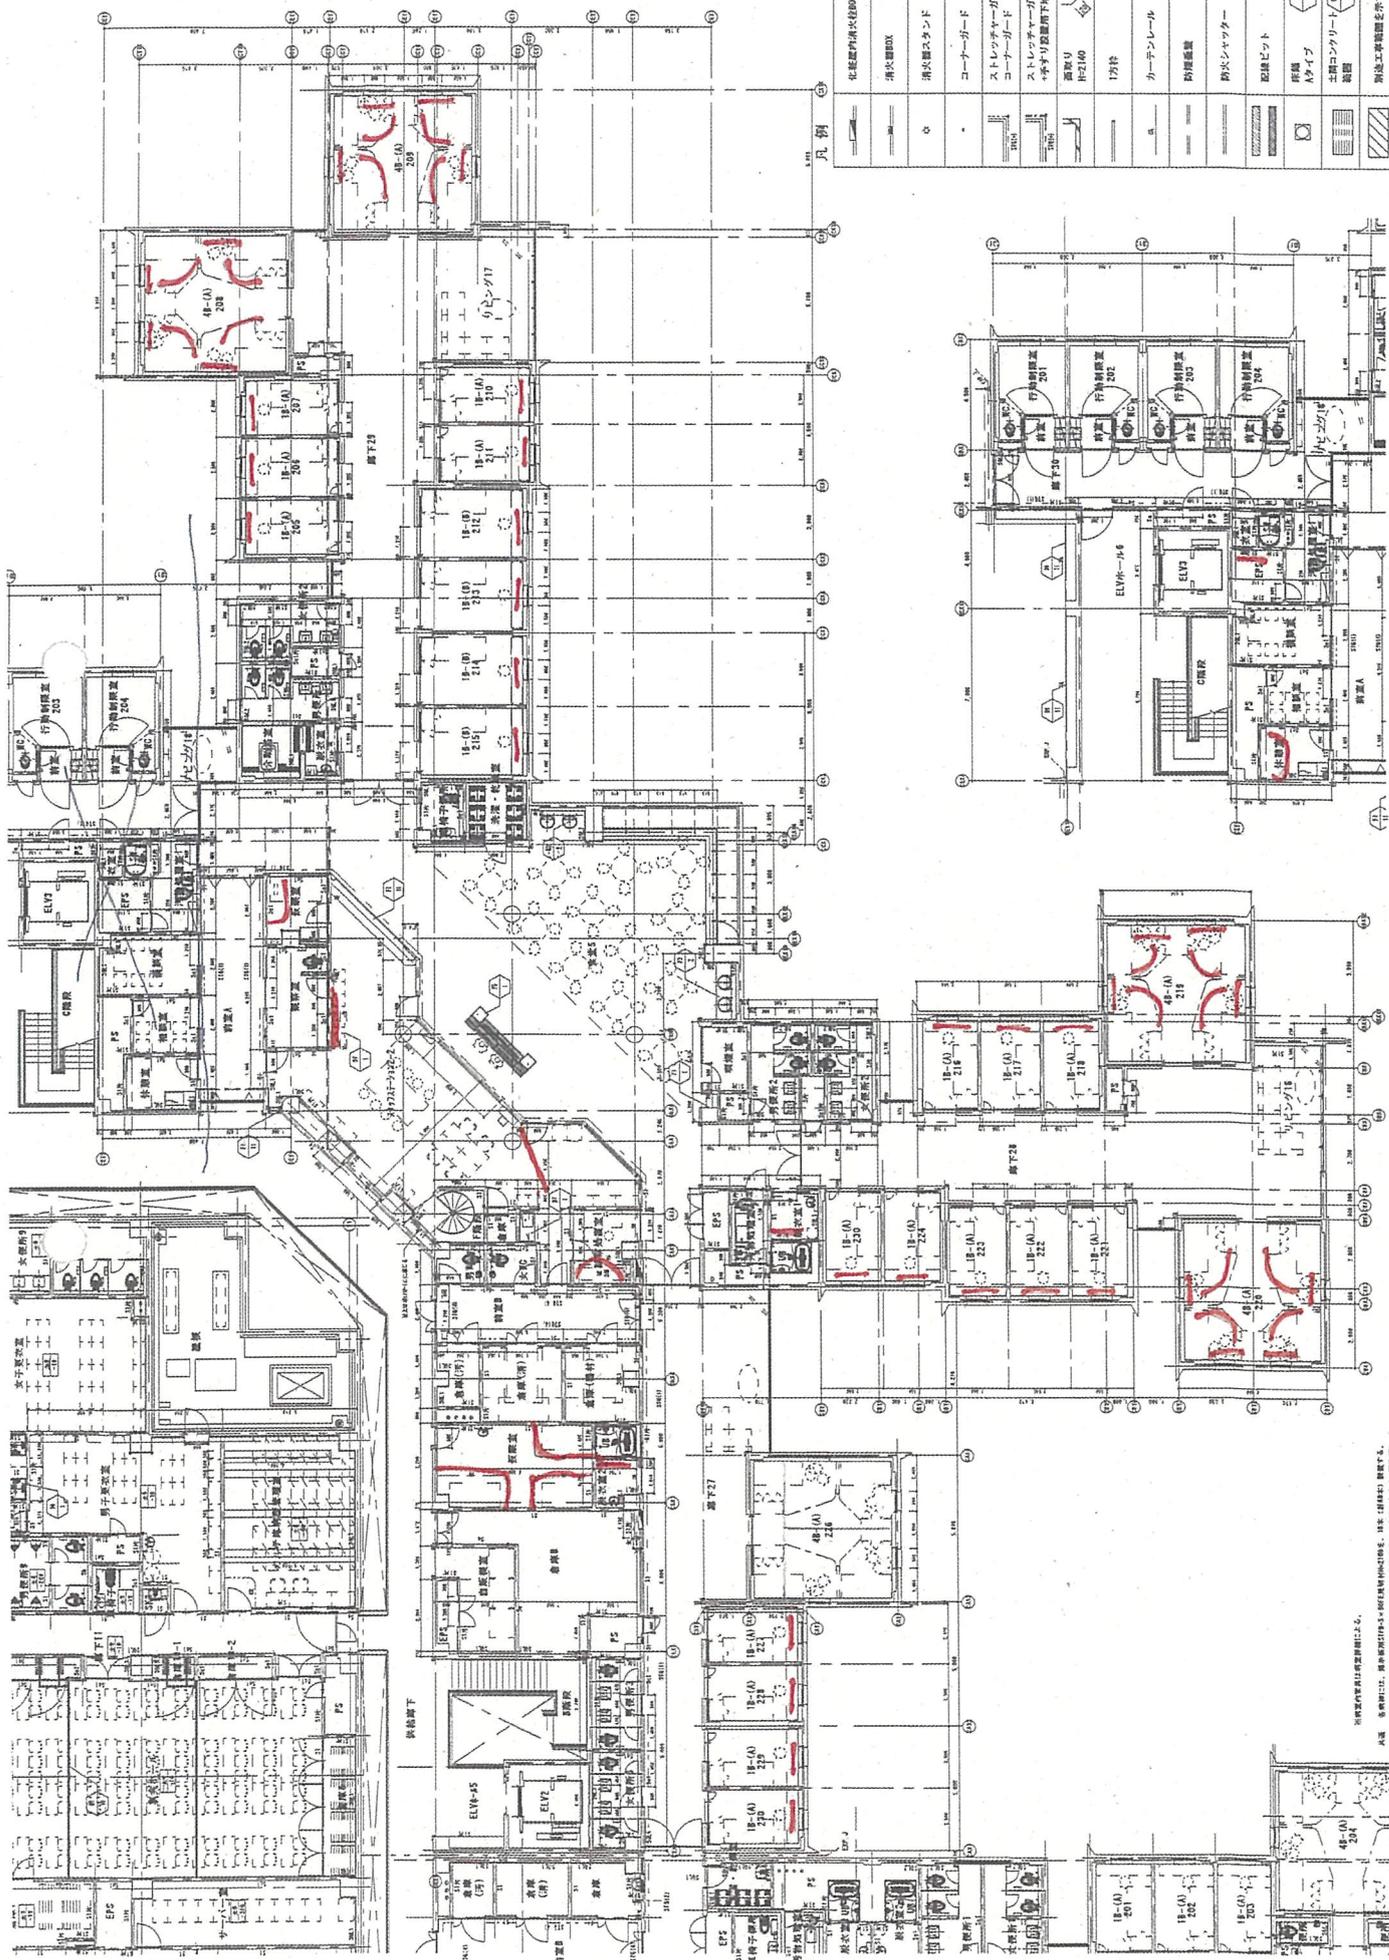

凡例	説明
[Symbol]	化粧扉内消火栓BOX
[Symbol]	消火器BOX
[Symbol]	消火器スタンド
[Symbol]	コーナガード
[Symbol]	ストレッチャーガード コーナガード
[Symbol]	ストレッチャーガード +手すり設置用下地鉄板
[Symbol]	高取リ H=2100
[Symbol]	17分枠
[Symbol]	カーテンレール
[Symbol]	防煙風壁
[Symbol]	防火シャッター
[Symbol]	配線ビッド
[Symbol]	土間コンクリート 厚100
[Symbol]	階間工率範囲を示す

竣工図 Z-2

安藤・重・菅原 特定建設工事共同企業体

2016.12.15

第 1 号

1000237
A-E1.100
A-E1.200
A-037

C棟 2階平面詳細図 急行梯

2-2


茨城県土木部登録課

久米・早川建築設計事務所 安藤・重・菅原 特定建設工事共同企業体

Z-2

安藤・重・菅原 特定建設工事共同企業体

2-2

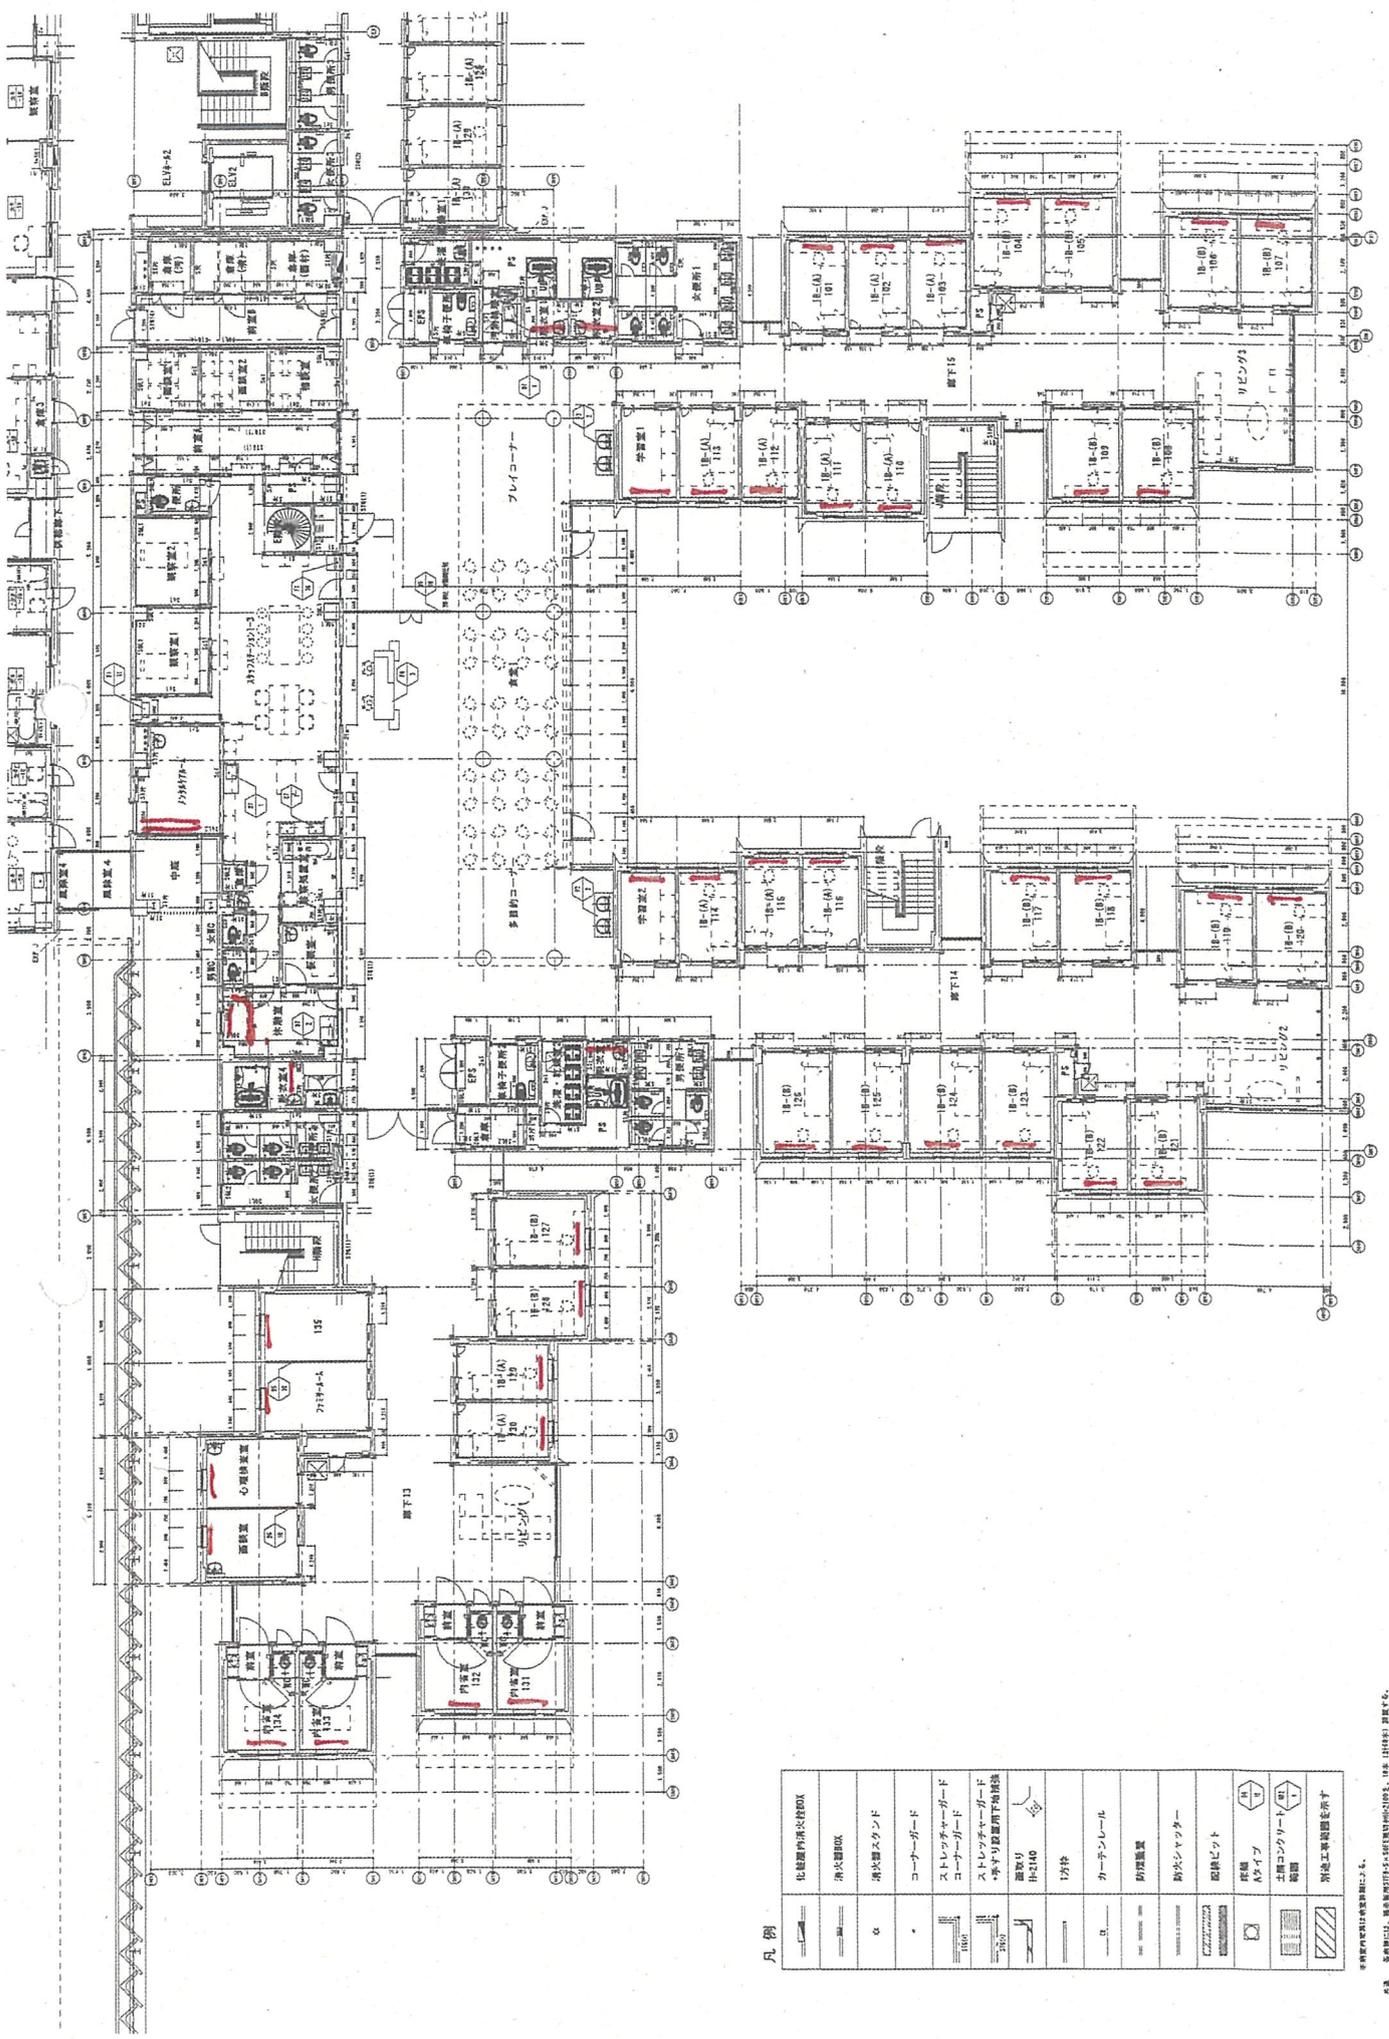

凡例

	遮取リ H=240
	1方持
	カーテンレール
	作機 A/Aタイプ
	土間コンクリート 補修
	別記工事範囲を示す


久米・早川建築計画事務所
安藤・栗原 特設建設工事共同企業体

竣工図 1-3

安藤・栗原 特設建設工事共同企業体

2010.12.15
* 早川 建築 監理 栗原 川原

1080237
* 4/F: 100
* A-C04


1-3

1-2